



Numer pomieszczenia	Nazwa	Powierzchnia	Wykończenie posadzki	Wykończenie ścian	Wykończenie sufitu
PW.00.901	Kawiarnia	85,44 m ²	P7	WS2.1	SP5


Znacznik	Opis wyposażenia	Liczba
Bst1	Krawiec ISO, typ: standard	10
Bst2	Sofa modułowa - pufo do łączenia z 1 ścianką	28
Dst1	Stół kasowy 70 x 70 cm	12
Dst2	Stół podłogowy 70 x 70 cm	6

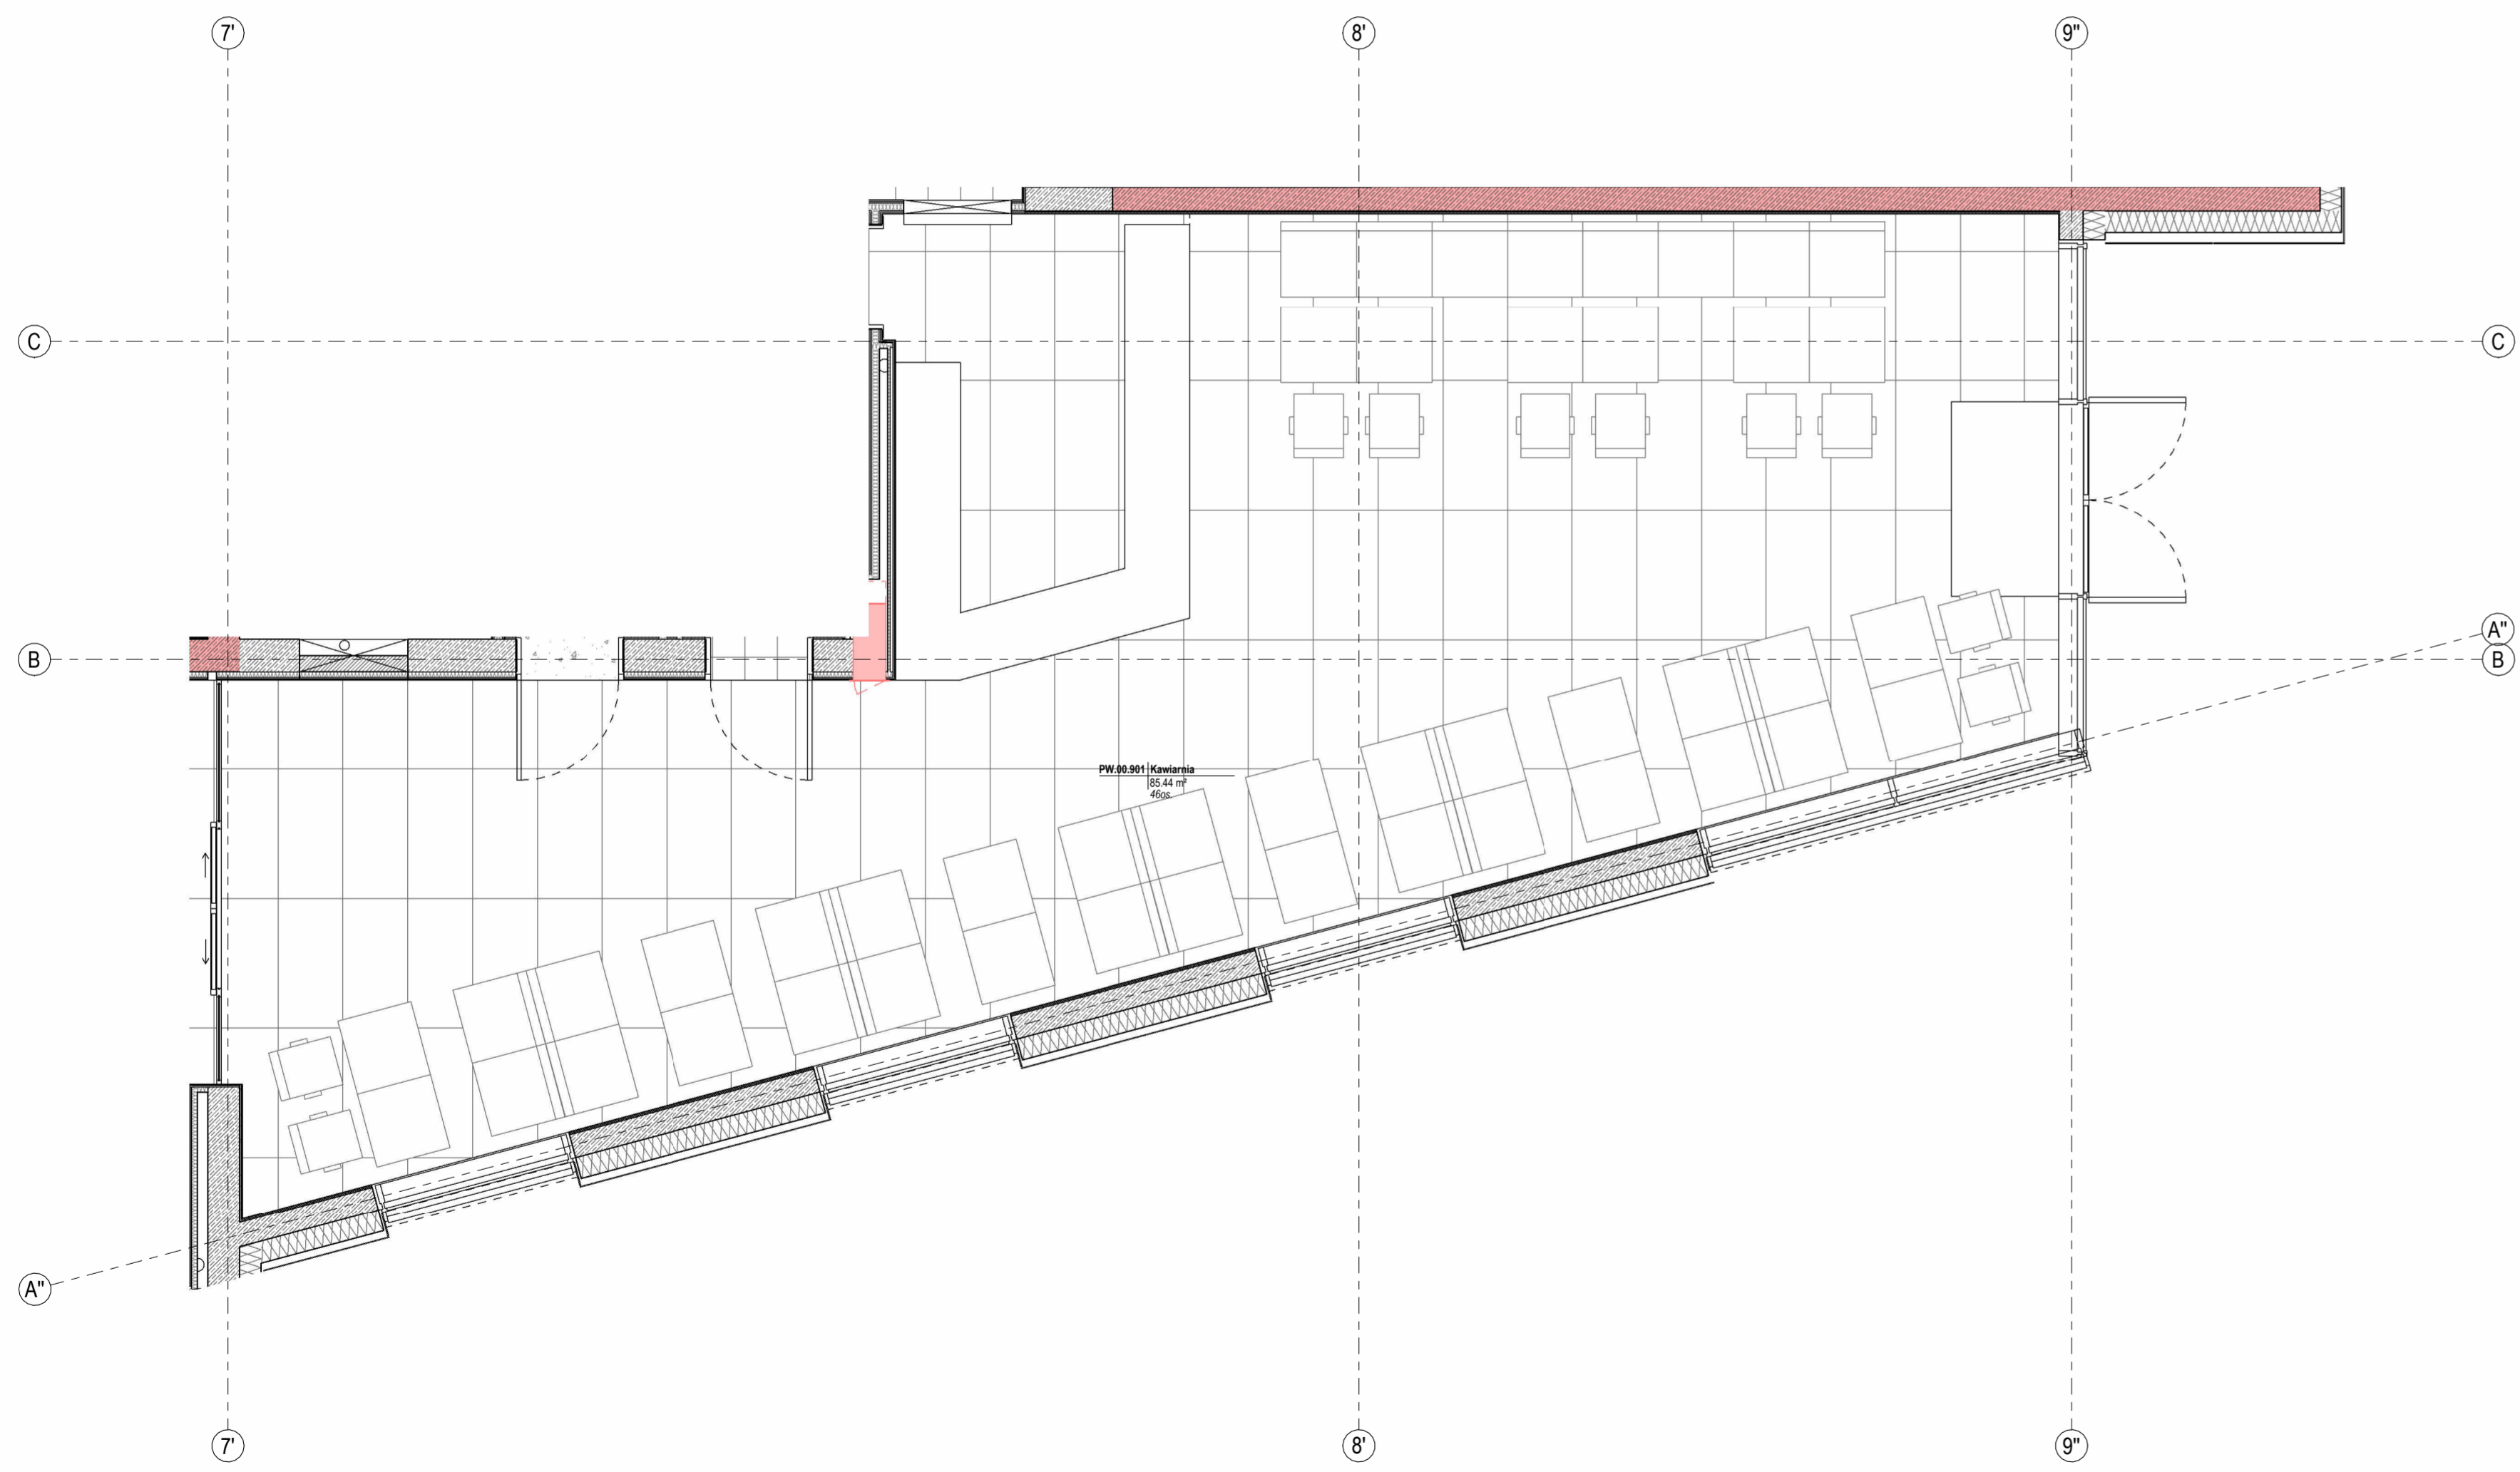

A-00-Kawiarnia
Pakiet: 71000-Interiors Skala: 1:50

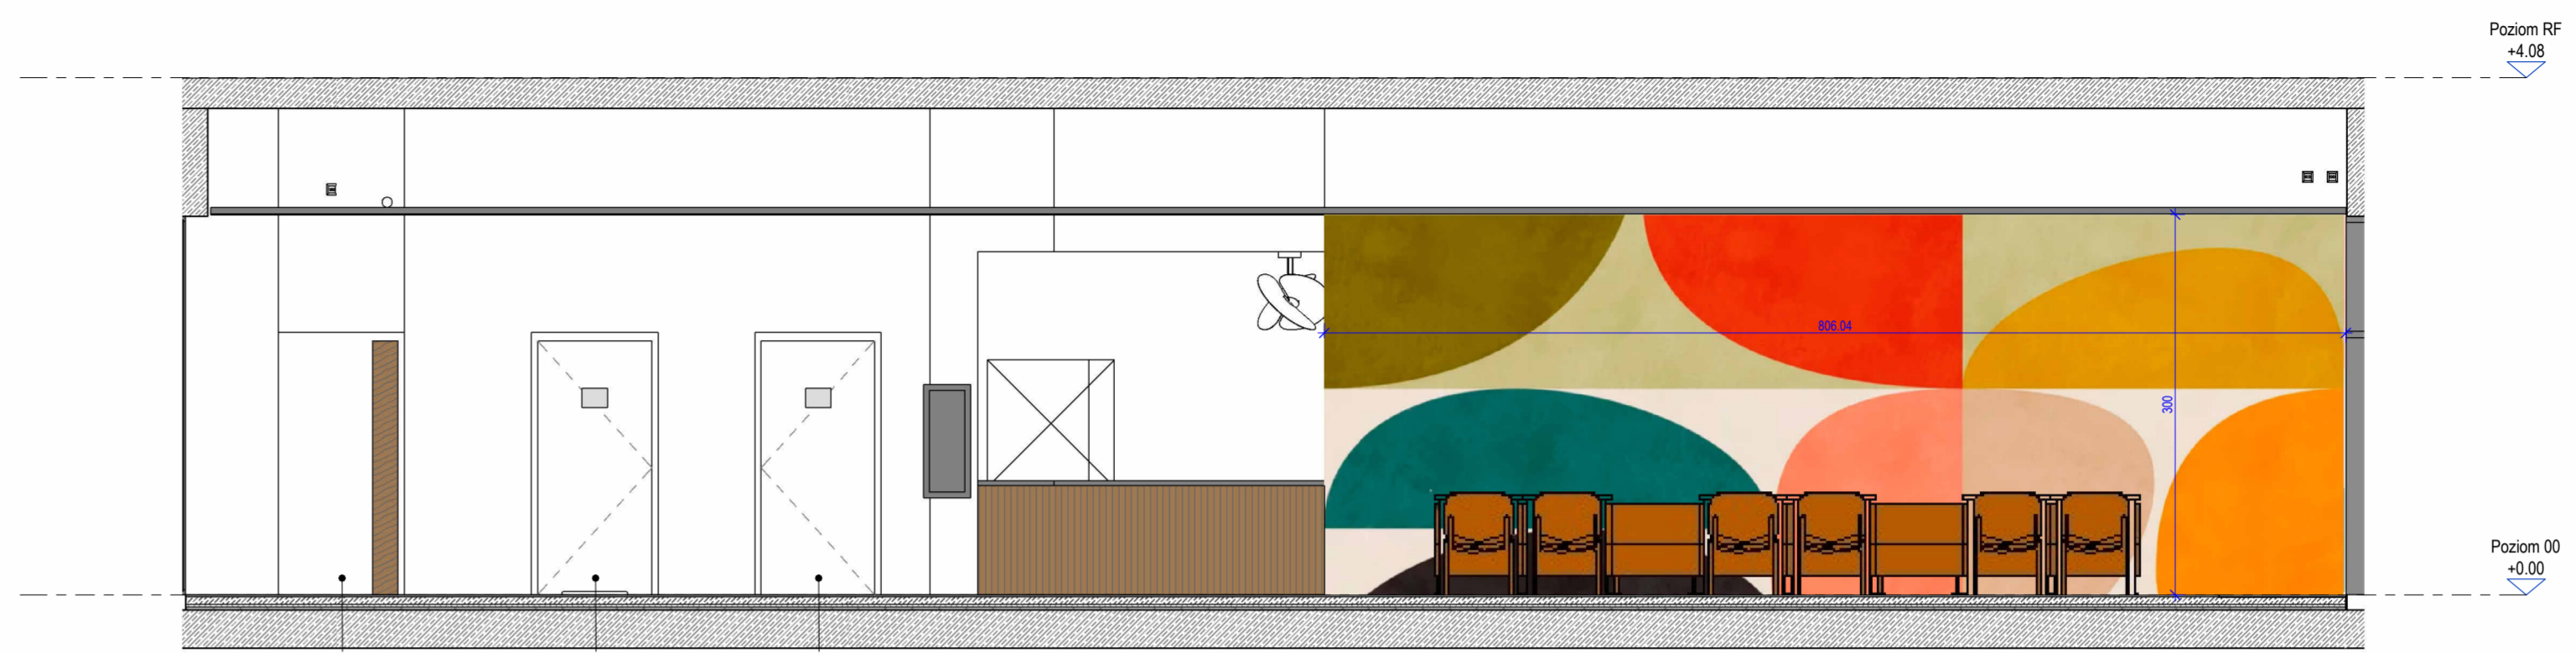


PW.00.901.902- Widok A
Pakiet: 71000-Interiors Skala: 1:50

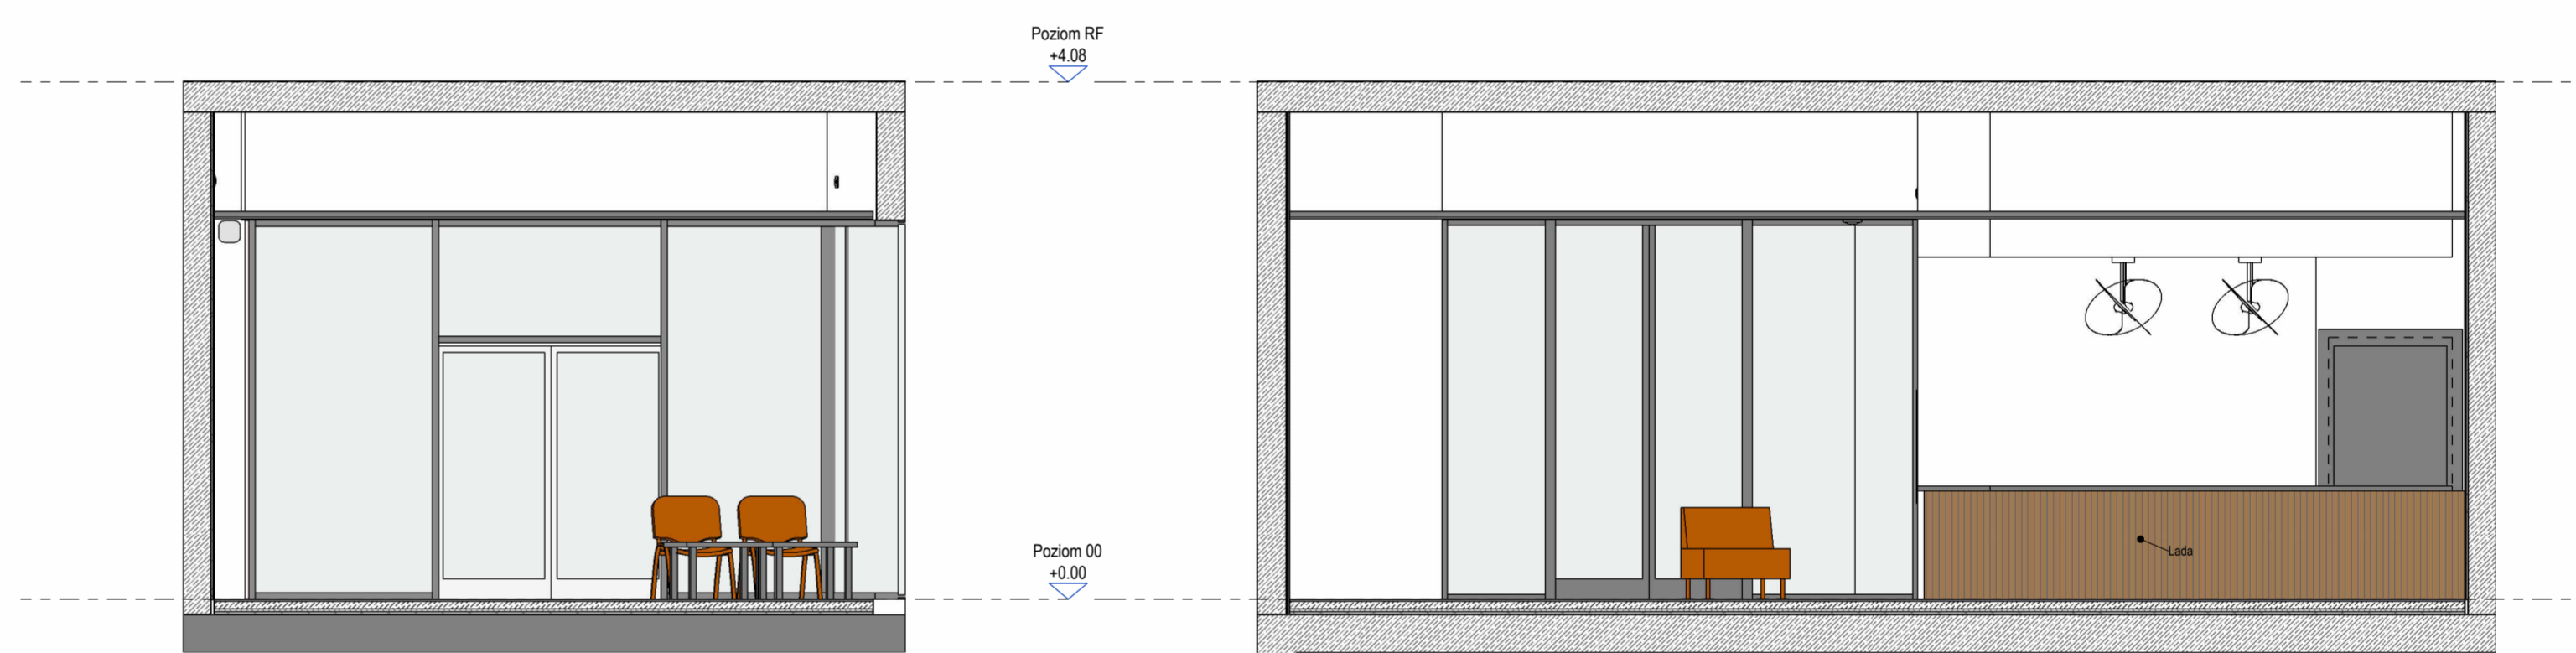

PW.00.901.902- Widok B
Pakiet: 71000-Interiors Skala: 1:50

PW.00.901.902- Widok D
Pakiet: 71000-Interiors Skala: 1:50

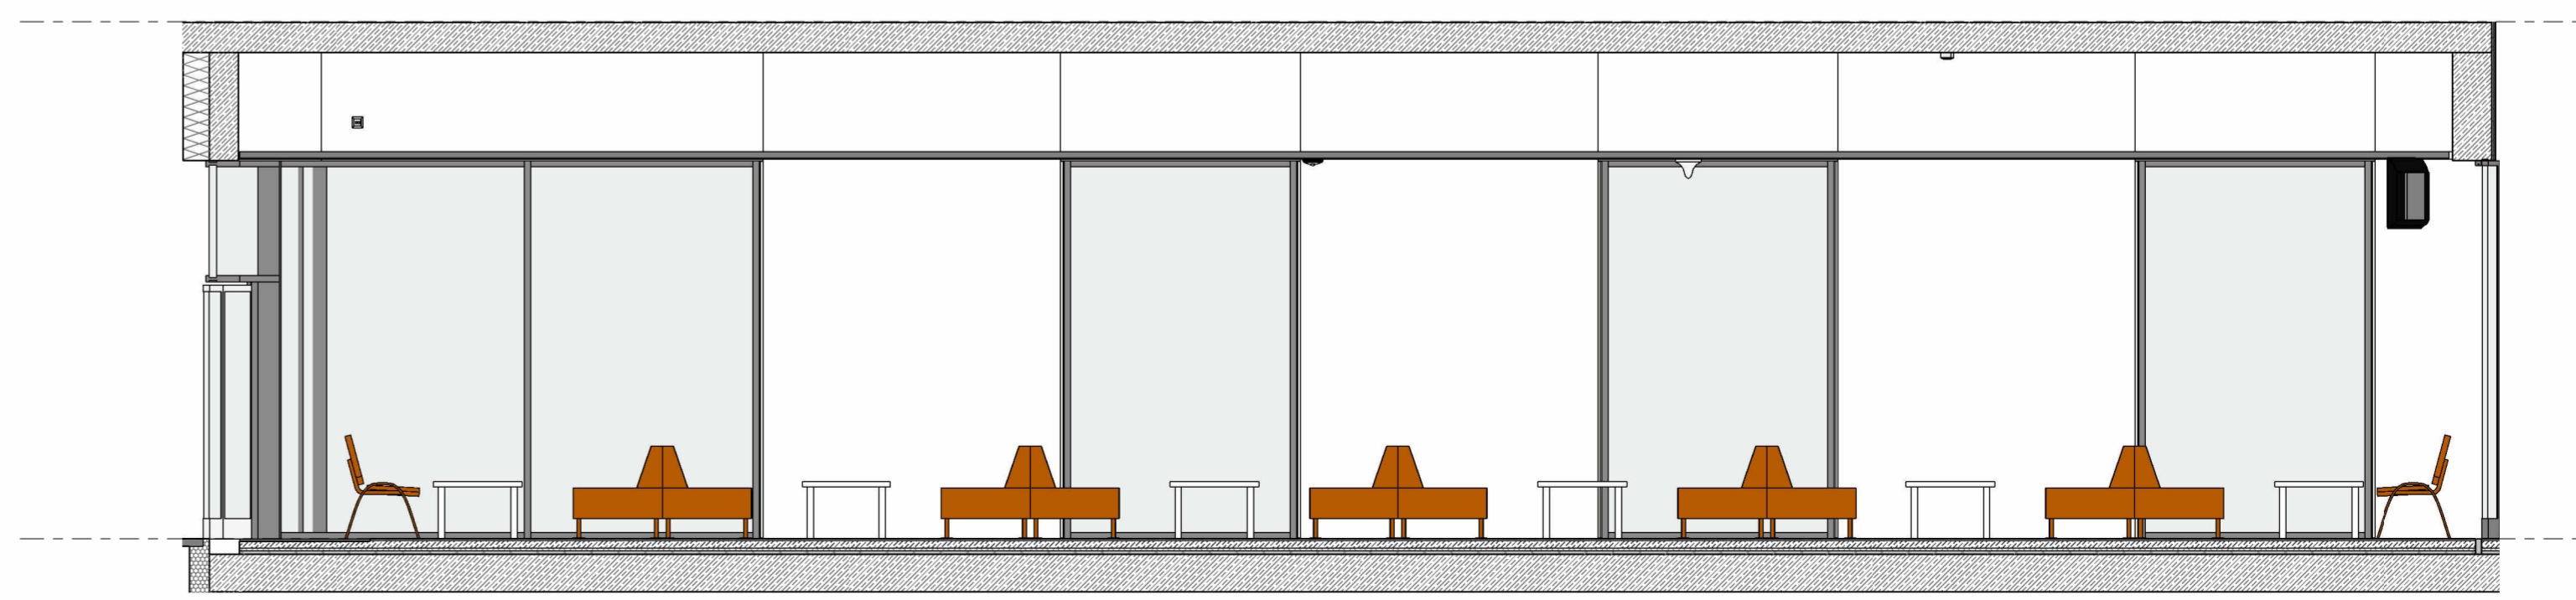

PW.00.901.902- Widok C
Pakiet: 71000-Interiors Skala: 1:50

Oświadczenie projektanta i sprawdzającego: Dokumentacja sporządzona zgodnie z obowiązującymi przepisami prawa i normami, zgodnie z zasadami wiedzy technicznej i łącznie obywatelskiej oraz zgodnie z wyrażeniem deklaracji Umowa nr ODPN-2023 z dnia 3 kwietnia 2023 r. w szczególności co do ważności skróconego skrócenia dokumentacji wykorzystanej w celu realizacji Umowa oraz jej kompletności z punktu widzenia osób, których to dokumentacja ma dotyczyć.

Projektował	mgr inż. arch. Jan Stańczak do wykonywania samodzielnej funkcji projektanta, kierownika budowy i robót w specjalności architektonicznej	upr. nr 3350/Gd/88
Opracował	mgr inż. arch. Karolina Dambek w specjalności architektonicznej do projektowania bez ograniczeń	upr. nr POWK/156/2007
Sprawdził	mgr inż. arch. Martyna Grzonka mgr inż. arch. Barbara Storzcyk mgr inż. arch. Iлона Rybicka mgr inż. arch. Magdalena Zygałdińska	
	mgr inż. arch. Karolina Pykało-Krzywdzińska w specjalności architektonicznej do projektowania bez ograniczeń	upr. nr 459/POOKK/2011

Generalny Wykonawca	Warbud SA ul. Domaniewska 32 02-672 Warszawa	TKT engineering ul. Przymiły 4 02-226 Warszawa	TKT Engineering Sp. z o.o. ul. Przymiły 4 02-226 Warszawa
---------------------	---	---	--

Zamawiający / Inwestor
Uniwersytet Medyczny im. Karola Marcinkowskiego w Poznaniu
 ul. A. Fredy 10, 61-701 Poznań
 Uniwersytecki Szpital Kliniczny w Poznaniu
 ul. Przybyszewskiego 49, 60-355 Poznań

Nazwa inwestycji
 Budowa Szpitalnego Oddziału Iu Ratunkowego wraz z Kliniką Centrum Medycyny Ratunkowej i Interwencyjnej wraz z zagospodarowaniem terenu oraz niezbędną infrastrukturą techniczną
 Realizowanego w ramach inwestycji: Budowa Centralnego Zintegrowanego Szpitala Klinicznego w Poznaniu - centrum medycyny interwencyjnej (etap II CZSK) w zakresie Modułów 3a, 4a, 4b, 5a, 5b i pawilon wejściowy

Adres obiektu budowlanego
POZNAŃ, ul. Grunwaldzka 55
 ark.14, obręb 0039 Łazarz, jedn. ewid. Miasto Poznań 306401_1
 dz. nr ewid.: 3/8, 4/5, 5/4, 7

INDUSTRIA PROJECT
 ul. Acymulska 9
 80-298 Gdańsk

Branża: **Architektura**

Tytuł rysunku: **Kawiarnia (PW.00.901) i Bar (PW.00.902)**

Faza projektu	Skala	Arkusz	Data
Projekt Wykonawczy			06.2025

Nr. projektu: **438-IP-PW-XX-DR-A-71004-07**

MODUŁ V

PAWILON
WEJŚCIOWY

OGRODEK -
KAWIARNIA

R-10

Włozki

Włozki

